



องค์การบริหารส่วนตำบล กุดบง

OFFICE

โครงการปรับปรุงซ่อมแซมถนนลูกรังในพื้นที่ตำบลกุดบง

OWNER

องค์การบริหารส่วนตำบลกุดบง

LOCATION

อบต.กุดบง

INSTITUTE

เขียนแบบ

นายธราธิป ดันทะระ
ผู้ช่วยช่างโยธา

สำรวจ - ออกแบบ

นายวิหังส คุณเทพ
วิศวกรโยธา

ผู้ตรวจ

นายสัญญา ทิมวรรณ
ผอ.กองช่าง

เห็นชอบ

นายสมพงษ์ คงเลข
ปลัด อบต.

อนุมัติ

นายไพฑูรย์ นาเหนือ
นายก อบต.กุดบง

TELEPHONE

042 - 015272

DRAWING TITLE

แผนผังแสดงที่ตั้งโครงการ

SCALE

DATE



PAGE/NO

NUMBER

โครงการปรับปรุงซ่อมแซมถนนลูกรังในพื้นที่ตำบลกุดบง

1. สายที่14 หมู่ที่11 สายเลียบบางหลวง212 ยาว 1,000 ม. ปริมาณดินลูกรังไม่น้อยกว่า 130 ลบ.ม. พร้อมปรับเกลียแต่งผิวจราจร

ผู้รับจ้างทำการซ่อมแซมท่อระบายน้ำเดิมโดยการขุดหรือและวางคืน ขนาด ศก. 0.80 ม. จำนวน 6 ท่อน

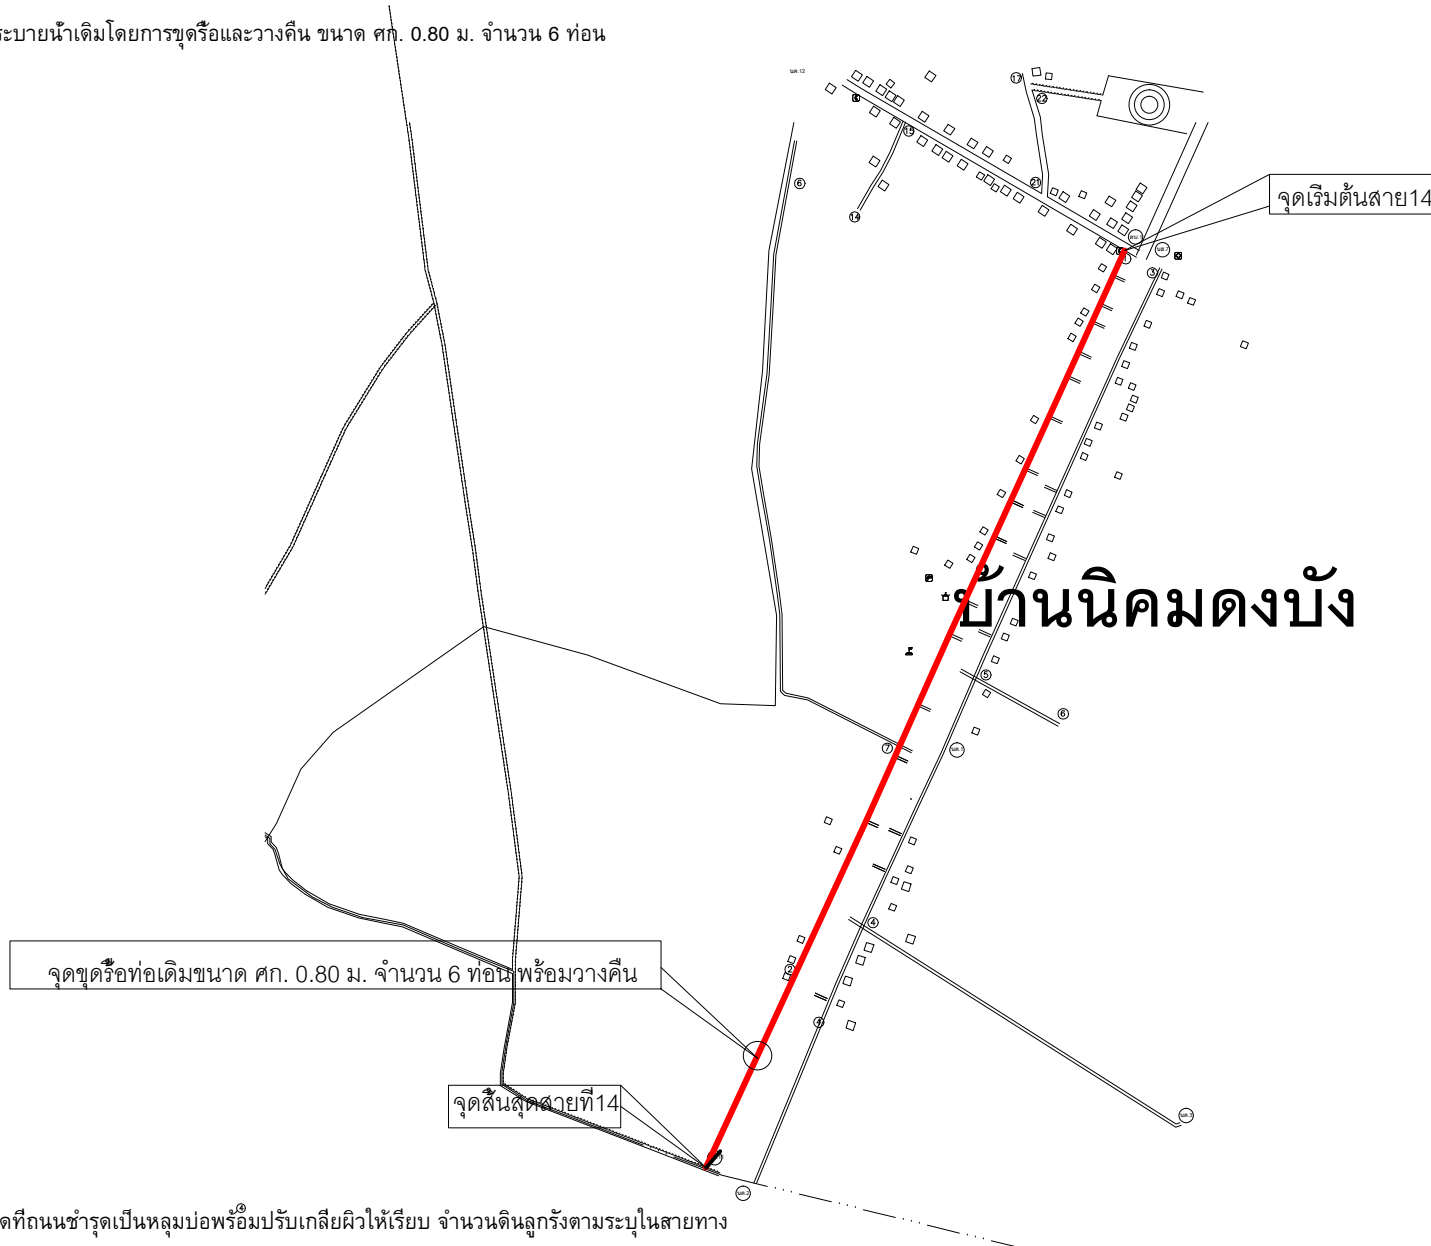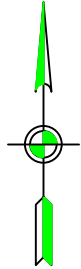

หมายเหตุ

ผู้รับจ้างทำการลงดินลูกรังในจุดที่ถนนชำรุดเป็นหลุมบ่อพร้อมปรับเกลียผิวให้เรียบ จำนวนดินลูกรังตามระบุในสายทาง