
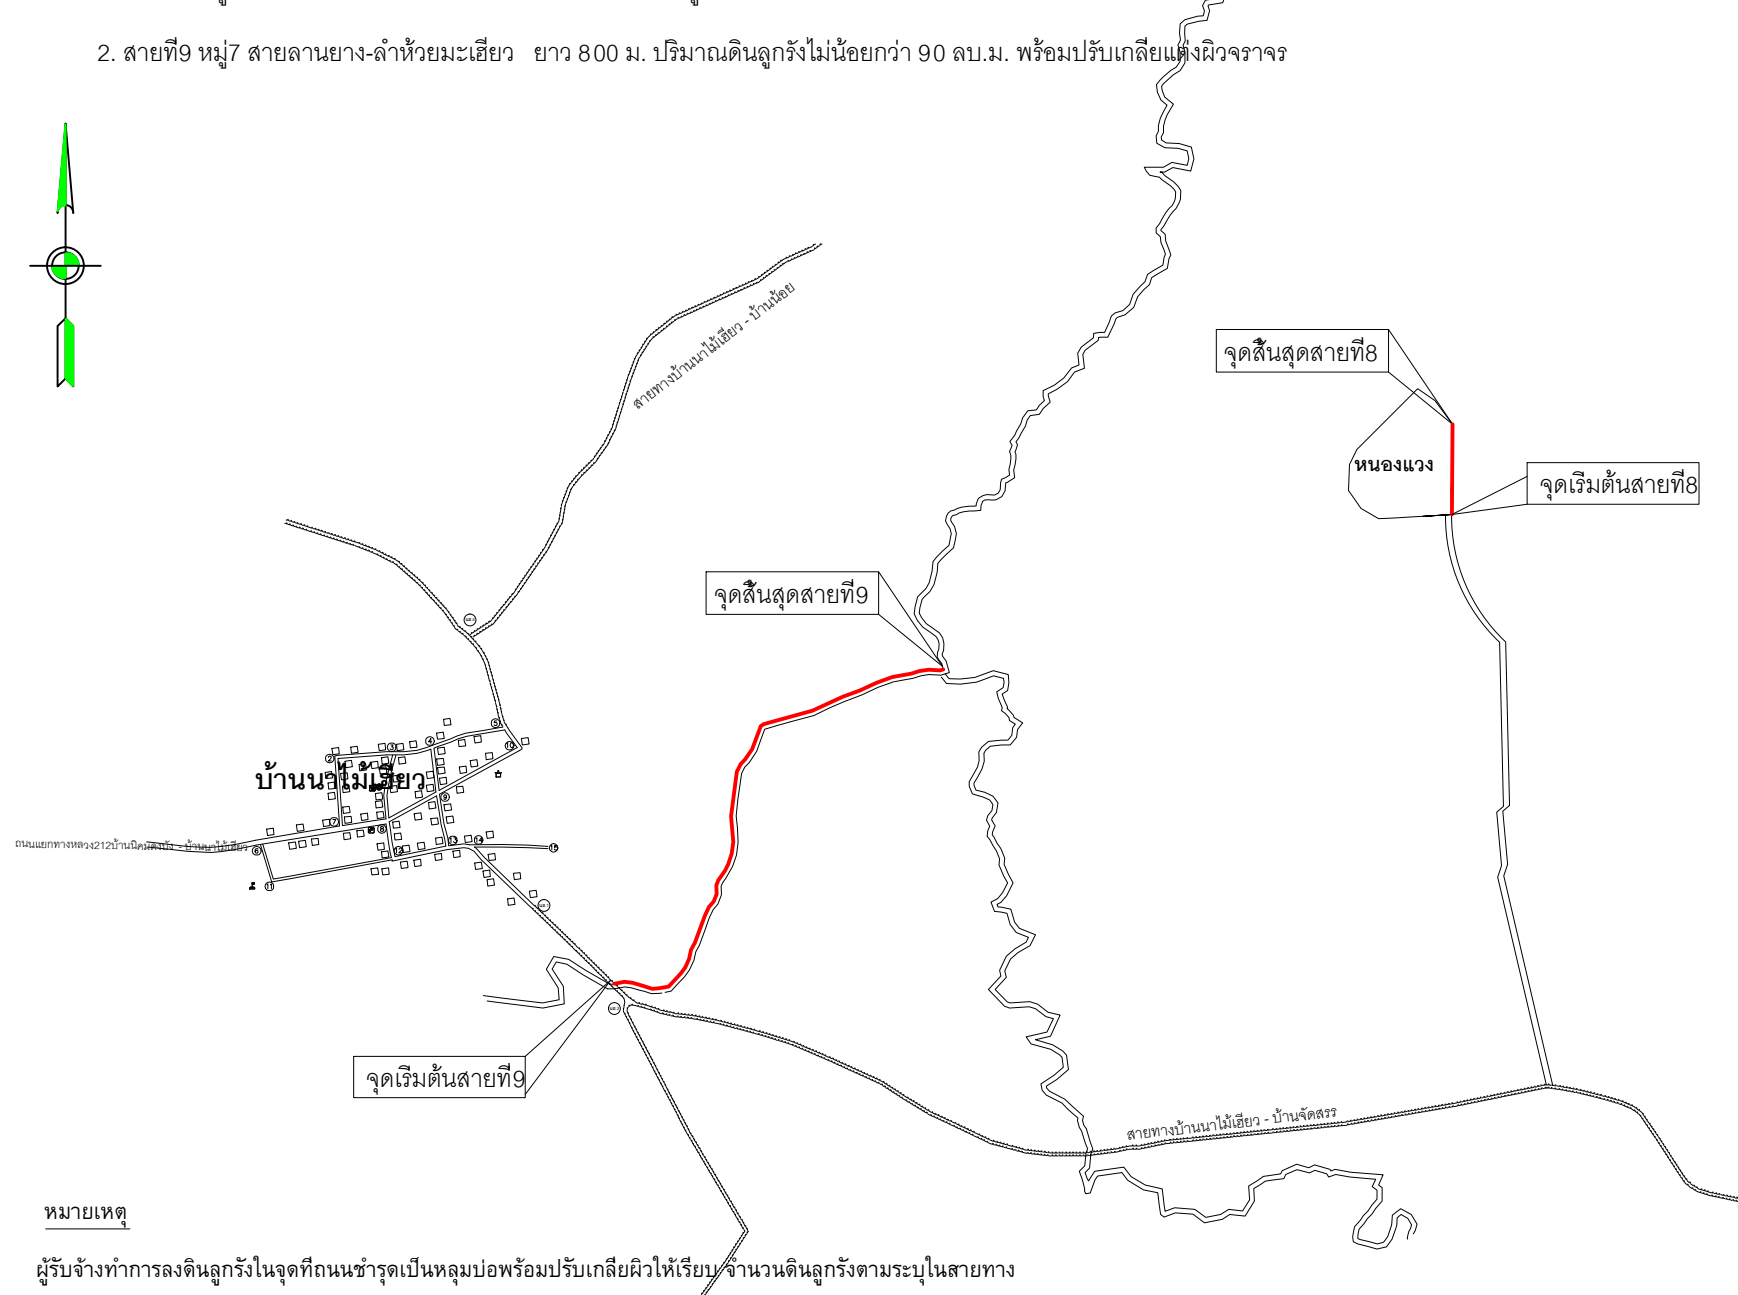


โครงการปรับปรุงซ่อมแซมถนนลูกรังในพื้นที่ตำบลกุดบง

1. สายที่8 หมู่ที่7 สายเลียบนองแวง ยาว 300 ม. ปริมาณดินลูกรังไม่น้อยกว่า 120 ลบ.ม. พร้อมปรับเกลียแต่งผิวจราจร
2. สายที่9 หมู่7 สายลานยาง-ลำห้วยมะเขี้ยว ยาว 800 ม. ปริมาณดินลูกรังไม่น้อยกว่า 90 ลบ.ม. พร้อมปรับเกลียแต่งผิวจราจร

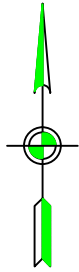

หมายเหตุ

ผู้รับจ้างทำการลงดินลูกรังในจุดที่ถนนชำรุดเป็นหลุมบ่อพร้อมปรับเกลียผิวให้เรียบ จำนวนดินลูกรังตามระบุในสายทาง



องค์การบริหารส่วน  
ตำบล กุดบง

OFFICE	
โครงการปรับปรุงซ่อมแซมถนน ลูกรังในพื้นที่ตำบลกุดบง	
OWNER	
องค์การบริหารส่วนตำบลกุดบง	
LOCATION	
อบต.กุดบง	
INSTITUTE	
เขียนแบบ	
นายธรรธิป ดันทะระ ผู้ช่วยช่างโยธา	
สำรวจ - ออกแบบ	
นายวิหังส คุณเทพ วิศวกรโยธา	
ผู้ตรวจ	
นายสัญญา ทิมวรรณ ผอ.กองช่าง	
เห็นชอบ	
นายสมพงษ์ คงเดช ปลัด อบต.	
อนุมัติ	
นายไพฑูรย์ นาเหนือ นายก อบต.กุดบง	
TELEPHONE	
042 - 015272	
DRAWING TITLE	
แผนผังแสดงที่ตั้งโครงการ	
SCALE	DATE
PAGE/NO	NUMBER